


# 菊川文化会館 大ホール舞台平面図

搬入口

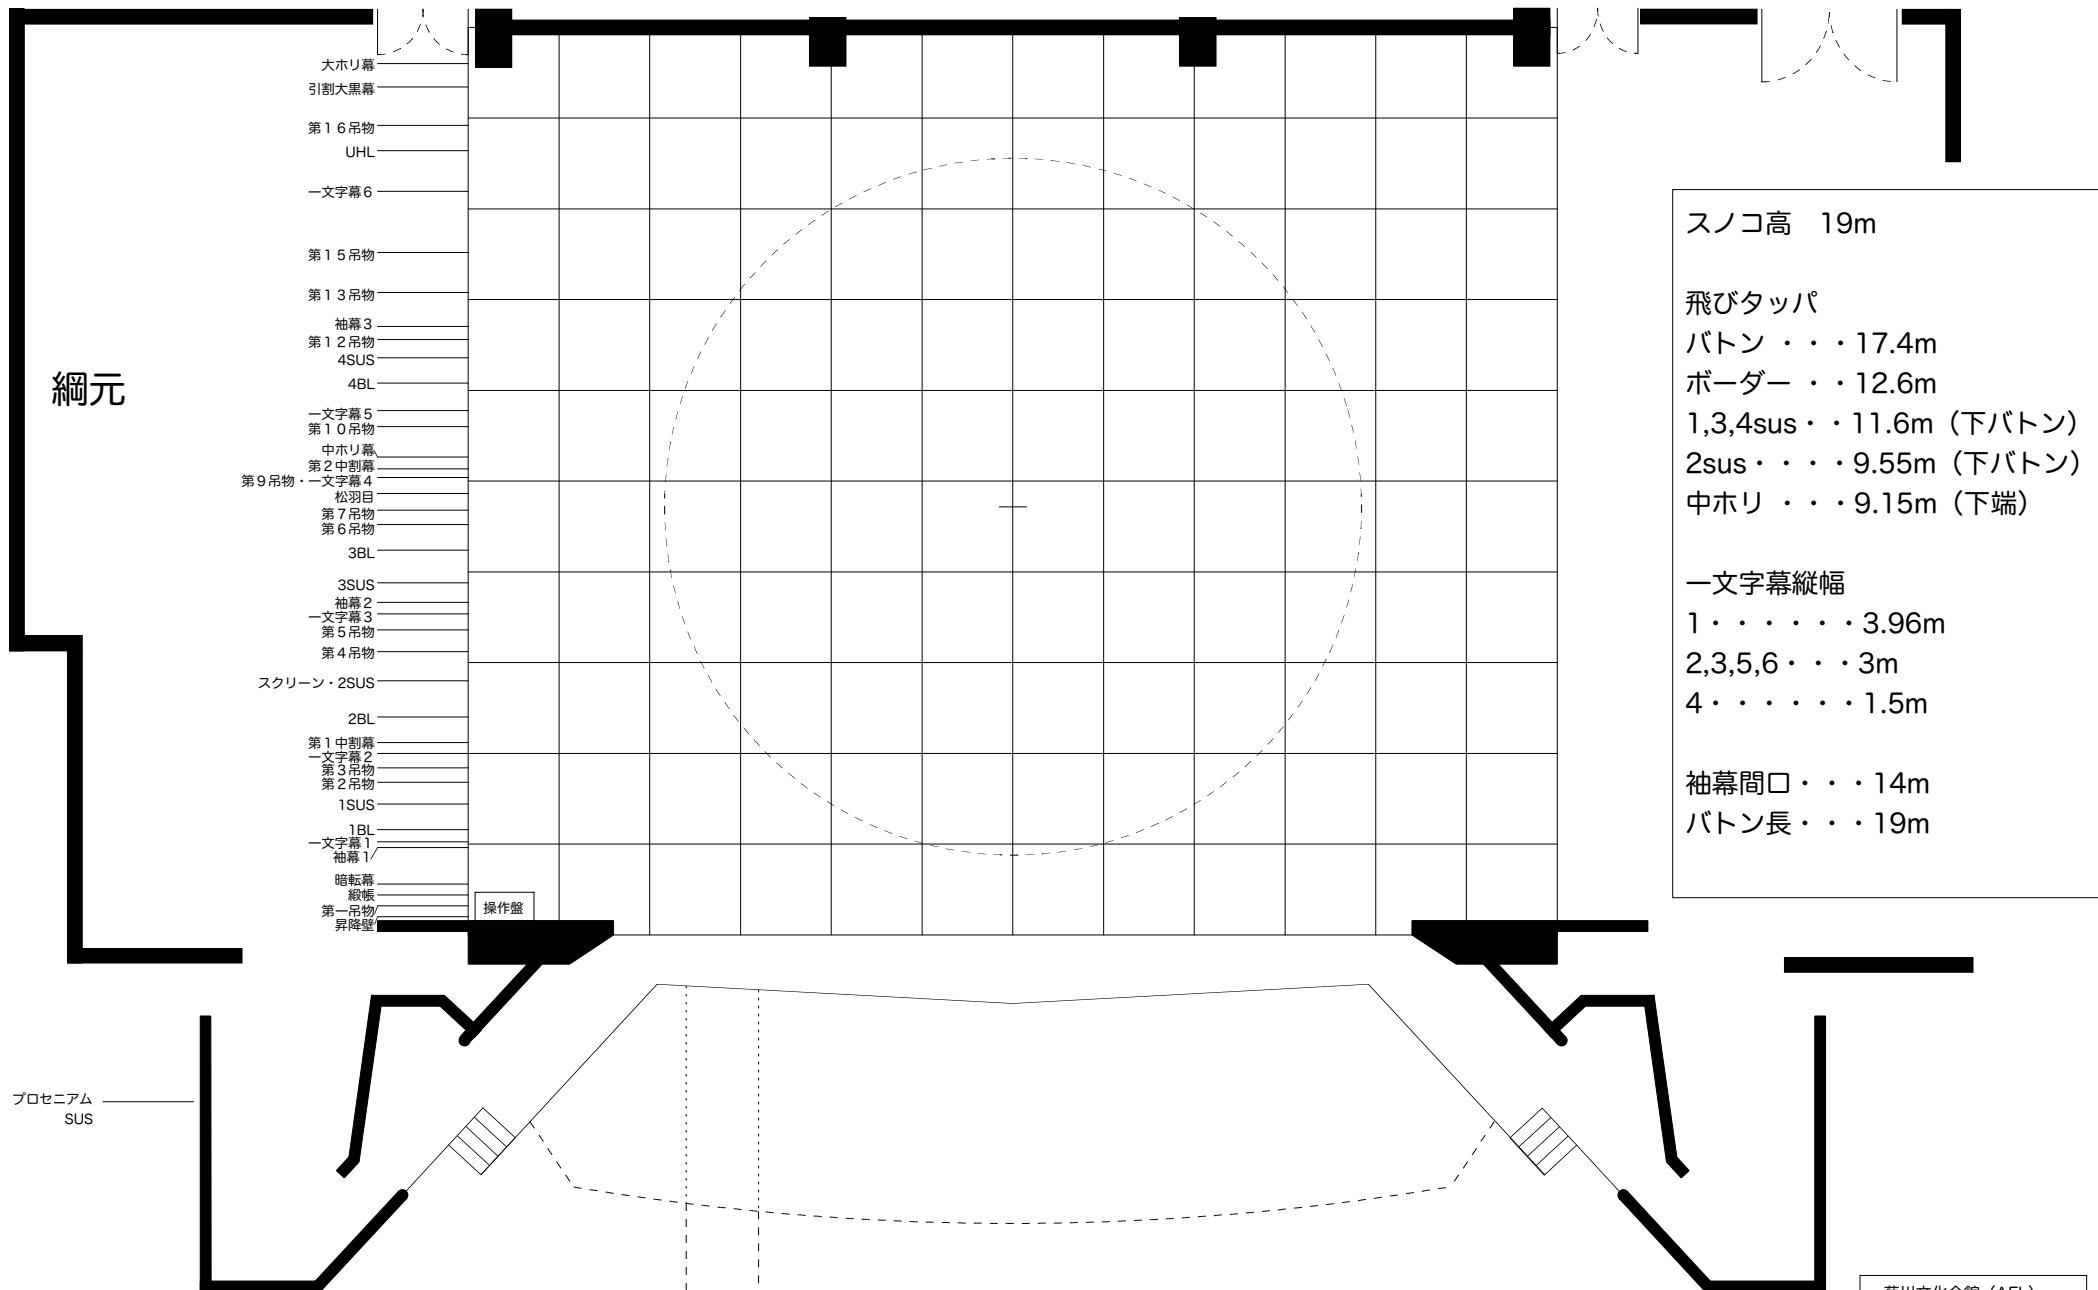

綱元

- 大ホリ幕
- 引割大黒幕
- 第16吊物
- UHL
- 一文字幕6
- 第15吊物
- 第13吊物
- 袖幕3
- 第12吊物
- 4SUS
- 4BL
- 一文字幕5
- 第10吊物
- 中ホリ幕
- 第2中割幕
- 第9吊物・一文字幕4
- 松羽目
- 第7吊物
- 第6吊物
- 3BL
- 3SUS
- 袖幕2
- 一文字幕3
- 第5吊物
- 第4吊物
- スクリーン・2SUS
- 2BL
- 第1中割幕
- 一文字幕2
- 第3吊物
- 第2吊物
- 1SUS
- 1BL
- 一文字幕1
- 袖幕1
- 暗転幕
- 緞帳
- 第一吊物/昇降壁

スノコ高 19m

飛びタツパ

バトン・・・17.4m

ボーダー・・・12.6m

1,3,4sus・・・11.6m (下バトン)

2sus・・・9.55m (下バトン)

中ホリ・・・9.15m (下端)

一文字幕縦幅

1・・・3.96m

2,3,5,6・・・3m

4・・・1.5m

袖幕間口・・・14m

バトン長・・・19m

操作盤

プロセニウム  
SUS

舞台：間口16m プロセ8m 奥行き18m / 前舞台：間口18m 奥行き4.44m / 本花道：間口1.52m 長さ 12.75m

菊川文化会館 (AEL)  
〒439-0018  
静岡県菊川市本所2588-2  
TEL0537-35-1515  
FAX0537-35-1517